PIANO REGOLATORE CIMITERIALE

COMUNE DI BOSCONERO

Città Metropolitana di Torino

Cimitero di Bosconero

ZONIZZAZIONE IN PROGETTO
previsioni del Piano Cimiteriale

8 FASE 2

Parere A.S.L. TO4 – Prot. n° 0138147 del 29/12/2022
Parere Arpa Piemonte – Prot. n° 92642 del 13/10/2022

IL PROGETTISTA	IL SINDACO	IL SEGRETARIO	IL RESPONSABILE DEL PROCEDIMENTO
Valeria Santoro	Paola Forneris	Daniela Carrera	Luciana Mellano

STUDIO ASSOCIATO ARCHITETTI PAGLIA
arch. Gian Carlo Paglia - arch. Maria Luisa Paglia - arch. Valeria Santoro
via Per Cuceglio 5, 10011 Agliè (TO) - Via G. Gropello 4, 10138 TORINO
0124/330136 studio@architettipaglia.it studiopaglia@pec.it
STUDIO PAGLIA
www.architettipaglia.it

La planimetria del cimitero ha valore indicativo, in quanto è funzionale a localizzare e illustrare le varie tipologie di sepoltura presenti nella struttura.
In sede di progettazione degli spazi, delle opere, o di definizione degli interventi previsti dal presente Piano Regolatore Cimiteriale, si dovrà preliminarmente provvedere al necessario rilievo plano-altimetrico dell'impianto.

LEGENDA

TIPOLOGIE DI SEPOLTURE IN ATTO

- Campi comuni di inumazione per adulti (> 10 anni)
- Campi comuni di inumazione per bambini e ragazzi (< 10 anni)
- Campo per inumazione arti e feti
- Ossario e cinerario comune
- Edicole funerarie (tombe di famiglia)
- Lotti di colombari
- Area per la dispersione delle ceneri (Giardino delle rimembranze)
- Nicchie ossario
- Cellette cinerarie

ELEMENTI CARATTERIZZANTI

- Cappella dei preti
- Croce commemorativa
- Ricollocazione stele commemorative site nel nucleo storico originario
- Nuove panchine per funzioni religiose all'aperto
- Aree verdi

ILLUSTRAZIONE DELLE PREVISIONI DEL PIANO (ZONIZZAZIONE)

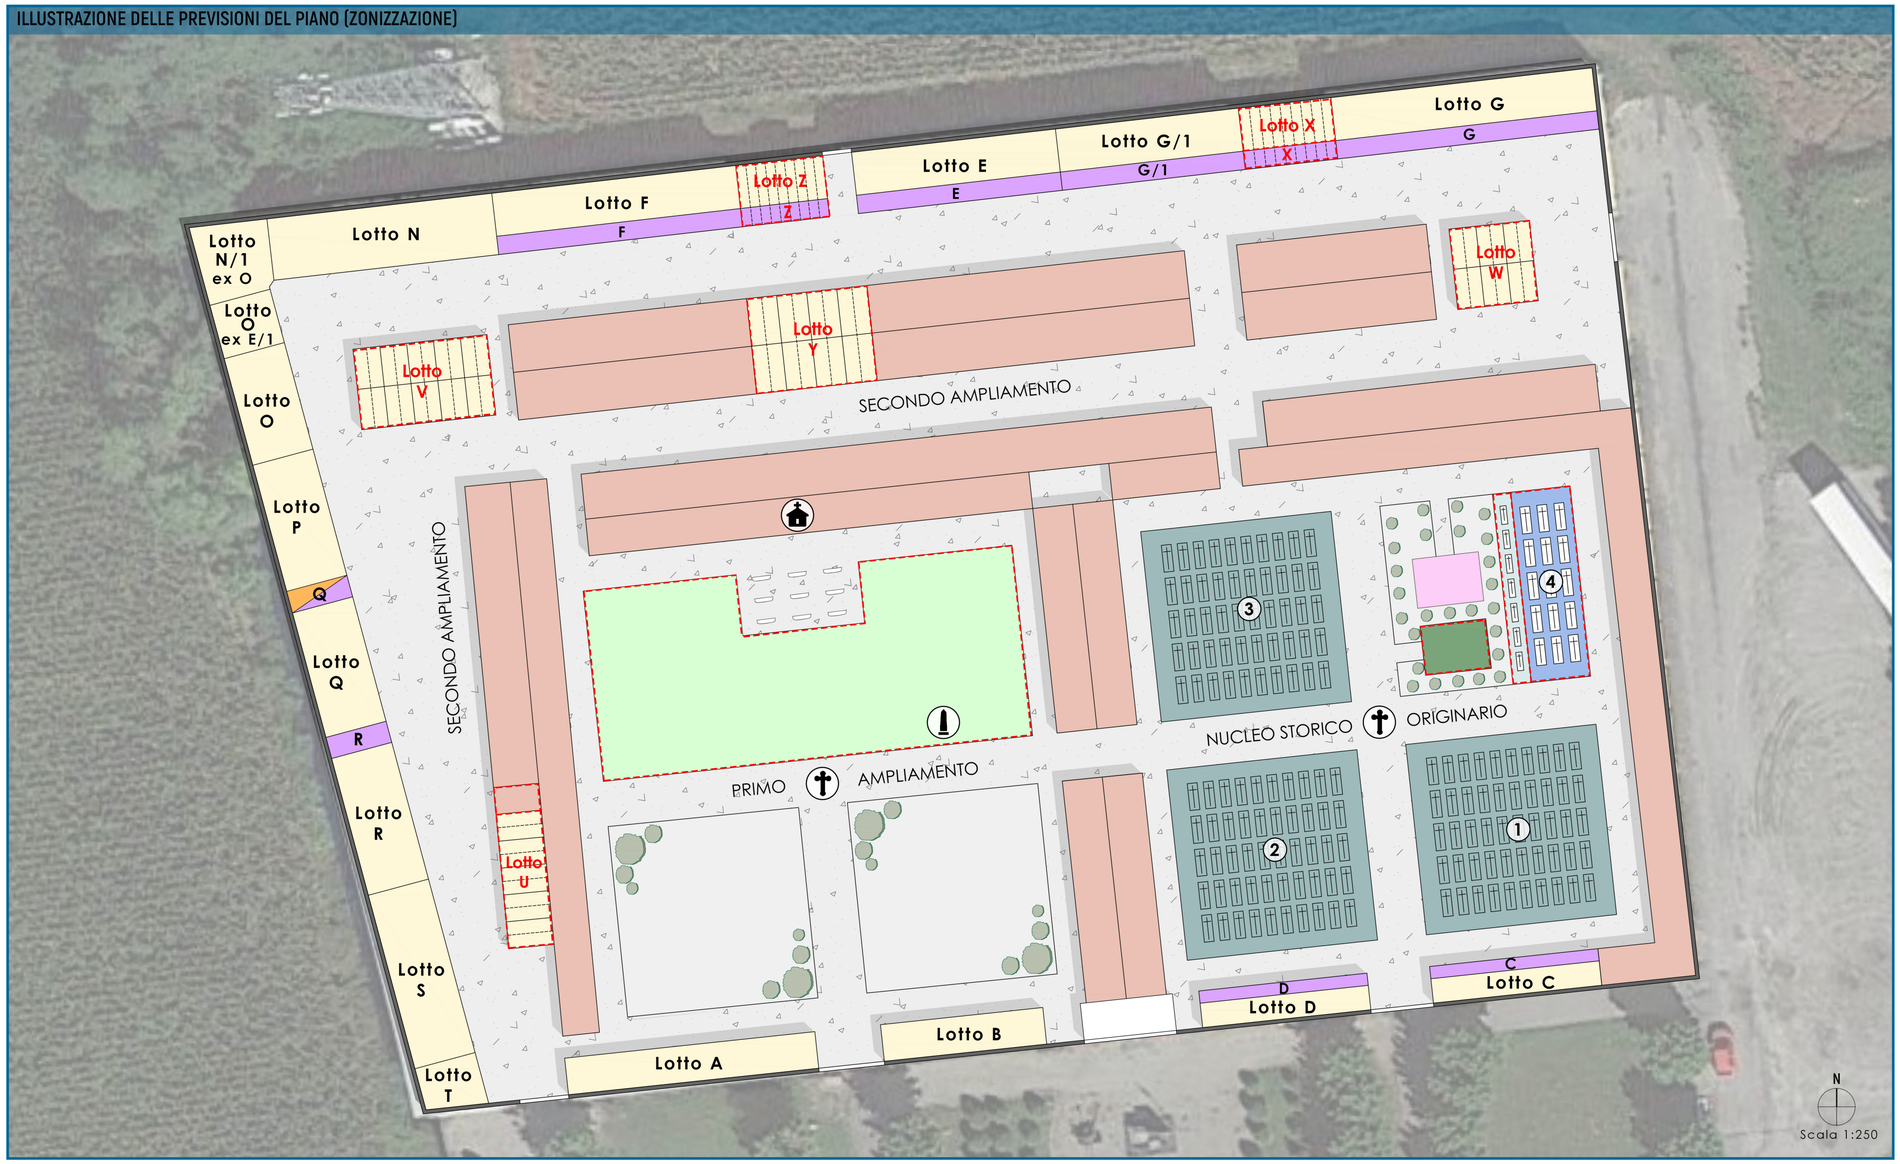

NUOVE REALIZZAZIONI/RICOLLOCAZIONI (ZONIZZAZIONE PREVISTA DAL PIANO)

Computo indicativo dei posti salma

n. Nuovi lotti di colombari
- LOTTO U: 50 posti salma
- LOTTO V: 100 posti salma
- LOTTO W: 60 posti salma
- LOTTO X: 45 posti salma
- LOTTO Y: 80 posti salma
- LOTTO Z: 45 posti salma

n. Nuovi lotti di nicchie ossario
- LOTTO X: 9 posti
- LOTTO Z: 9 posti

Nuove edicole funerarie (tomba di famiglia)
- n.1 nuova tomba

Ricollocazione campo comune di inumazione per bambini e ragazzi
- n.7 fosse

Nuovi campi comuni di inumazione in concessione onerosa (20 anni)
- n.15 fosse

Ricollocazione campo per inumazione per arti e feti

Nuova area per la dispersione delle ceneri ("Giardino delle rimembranze")

GIARDINO DELLE RIMEMBRANZE (PREVISIONI DEL PIANO)

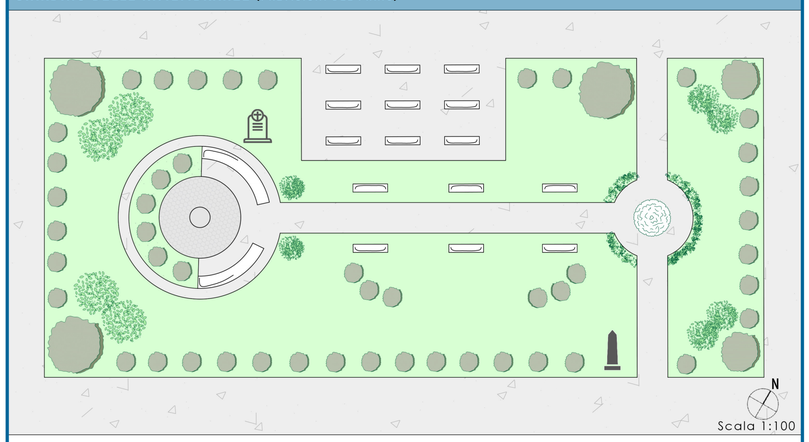

Area spargimenti ceneri

Lapide collettiva - Targa identificativa nomi defunti

Stele commemorative

Dimensione delle fosse per inumazione di cadaveri adulti (> 10 anni)
Art. 72 del D.P.R. n. 285/1990

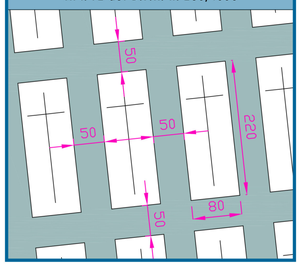
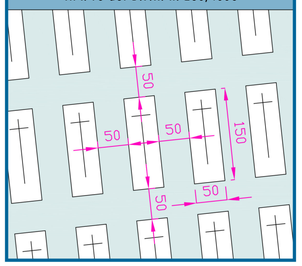
Dimensione delle fosse per inumazione di cadaveri di bambini e ragazzi (< 10 anni)
Art. 73 del D.P.R. n. 285/1990